



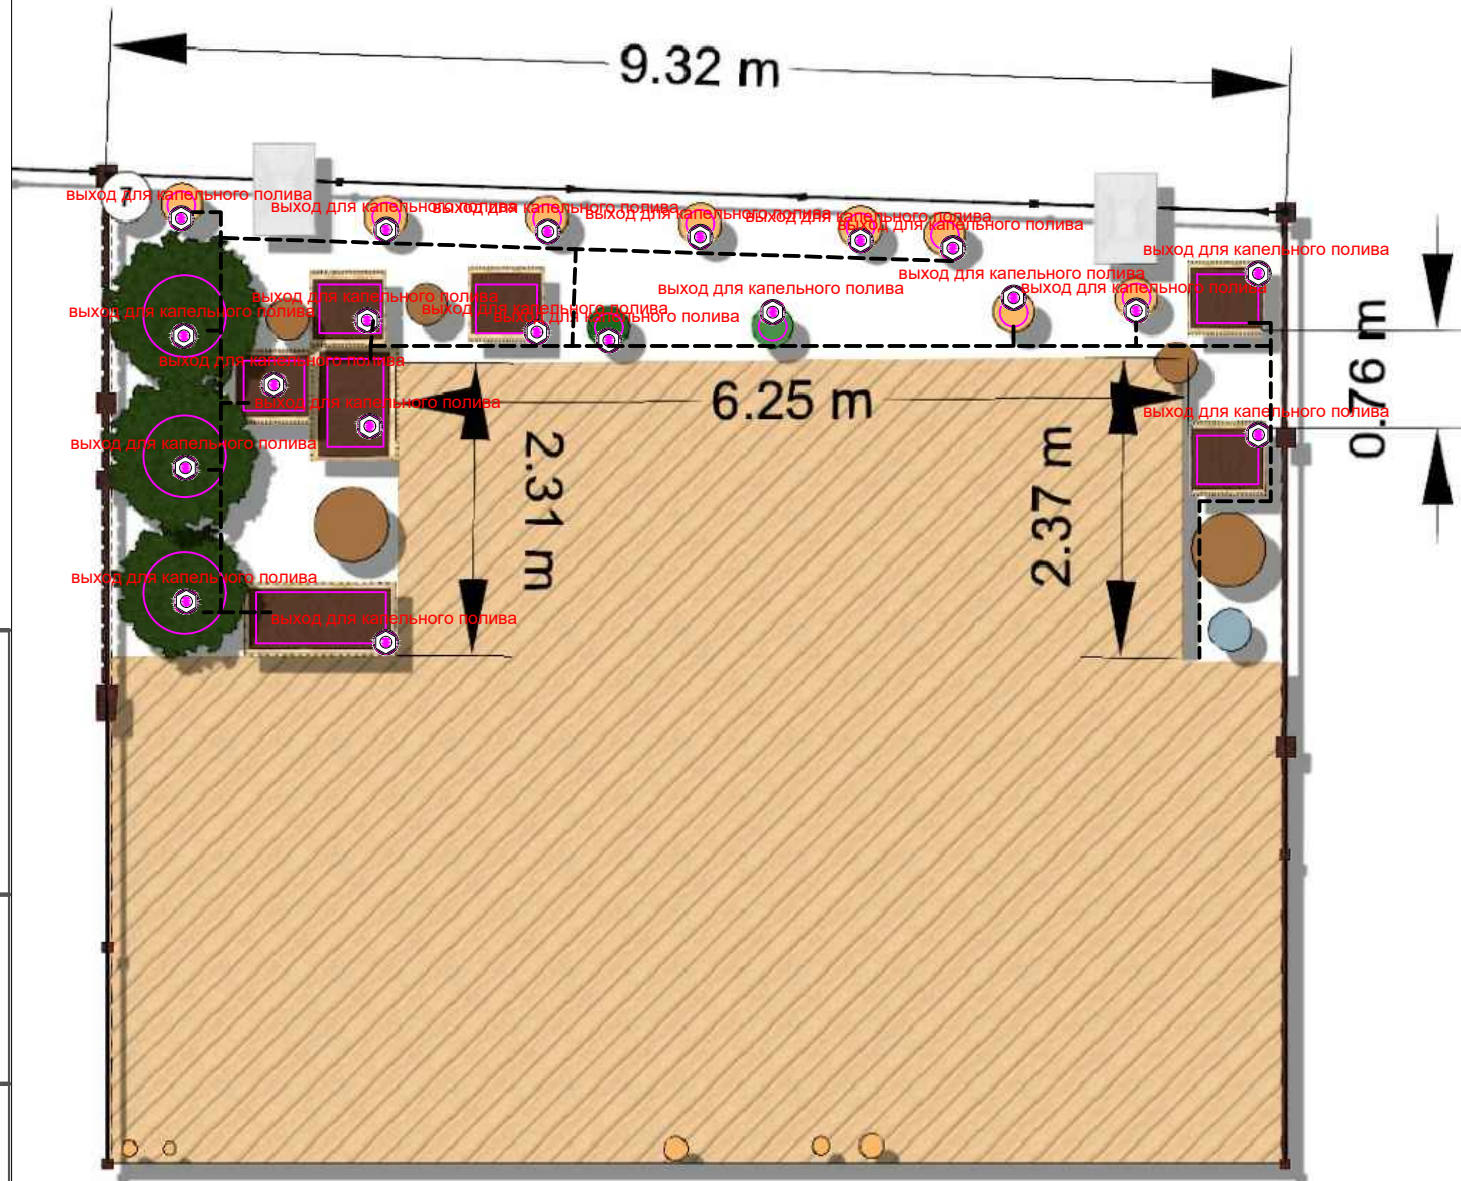

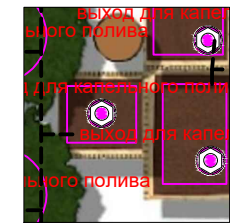


Спецификация материалов:

Капельный шланг сочащийся



-  **Виноградник**
-  **Сущ. деревья к ним не надо полив**
-  **Растения посаженные в грунт**
-  **Растения посаженные в кашпо нужен полив в них**
-  **Туи**

Инв. № подл.	Подпись и дата
Взам. инв. №	Инв. № дубл.
Подпись и дата	Подп. и дата

						№ 12062025А			
						Индивидуальный жилой дом Москва			
Изм.	Кол. уч.	Лист	№ док.	Подп.	Дата	Сайт: akva-montage.ru ТЕЛ. 8 (495) 542 68 33 ТЕЛ. 8 (967) 161 71 38	Стадия	Лист	Листов
Разраб.		Мироненков А.Н.					РД	1	1
Проверил		Кузнецов С.Н.							
Заказчик						План-схема автоматического полива	