

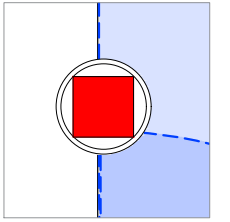
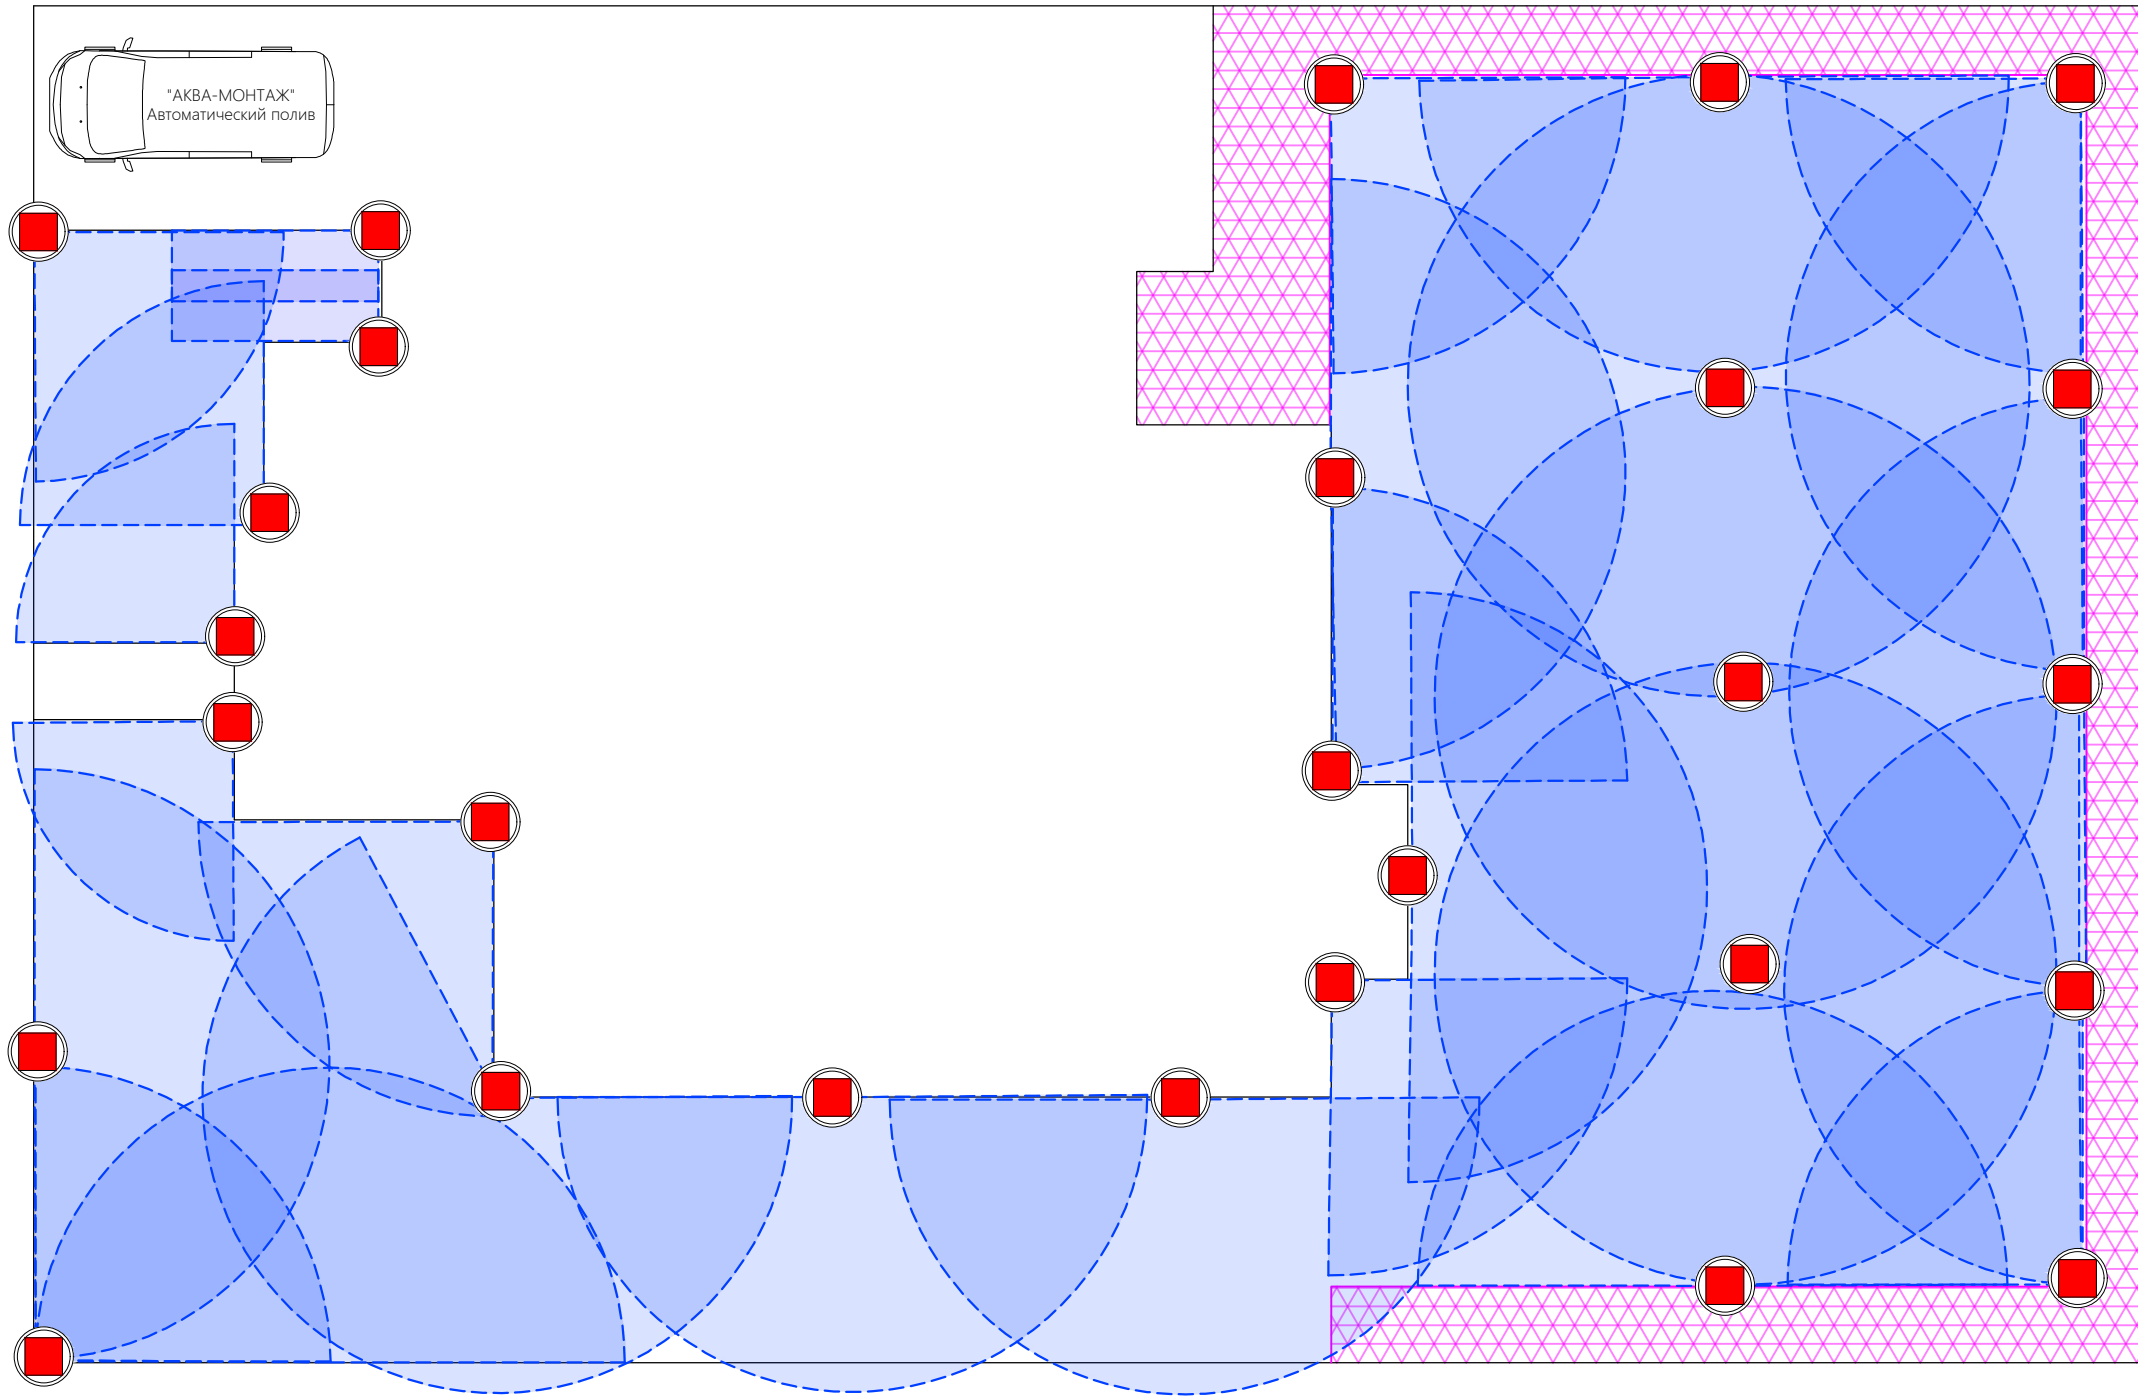
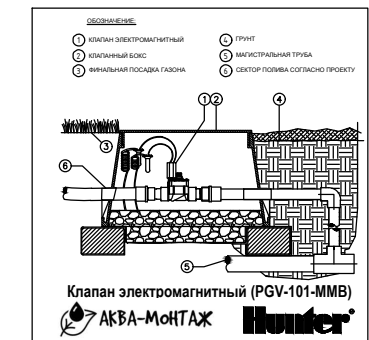


Спецификация материалов:

PROS-04 (выдвижной шток 10см)
Сопло MP-ротатор HUNTER

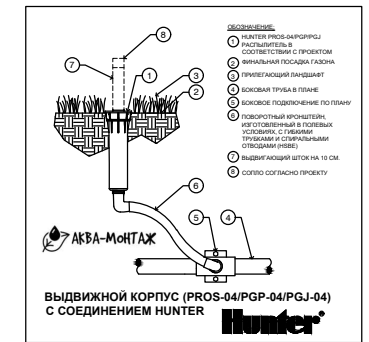

Капельный шланг сочащийся

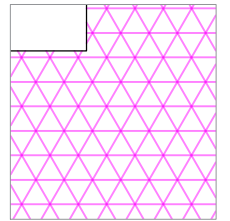

Инв. № подл.	Подпись и дата	Взам. инв. №	Инв. № дубл.	Подп. и дата

№ 13072025Е					
Индивидуальный жилой дом КП "Тувиль" ул. Лазурная 59-2					
Изм.	Кол. уч.	Лист	№ док.	Подп.	Дата
Разраб.	Кузнецов С.Н.				
Проверил	Мироненков А.Н.				
Заказчик	Елена, Борис				
Сайт: аква-монтаж.ru Мы в Telegram: t.me/avtopolivalka Тел. 8(495) 542 68 33 Тел. 8(967)1617138				Стадия	Лист
План-схема автоматического полива				РД	1
Копировал				Листов	1
Формат А3					