

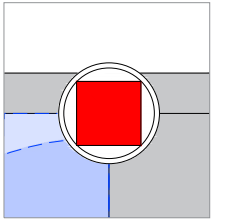
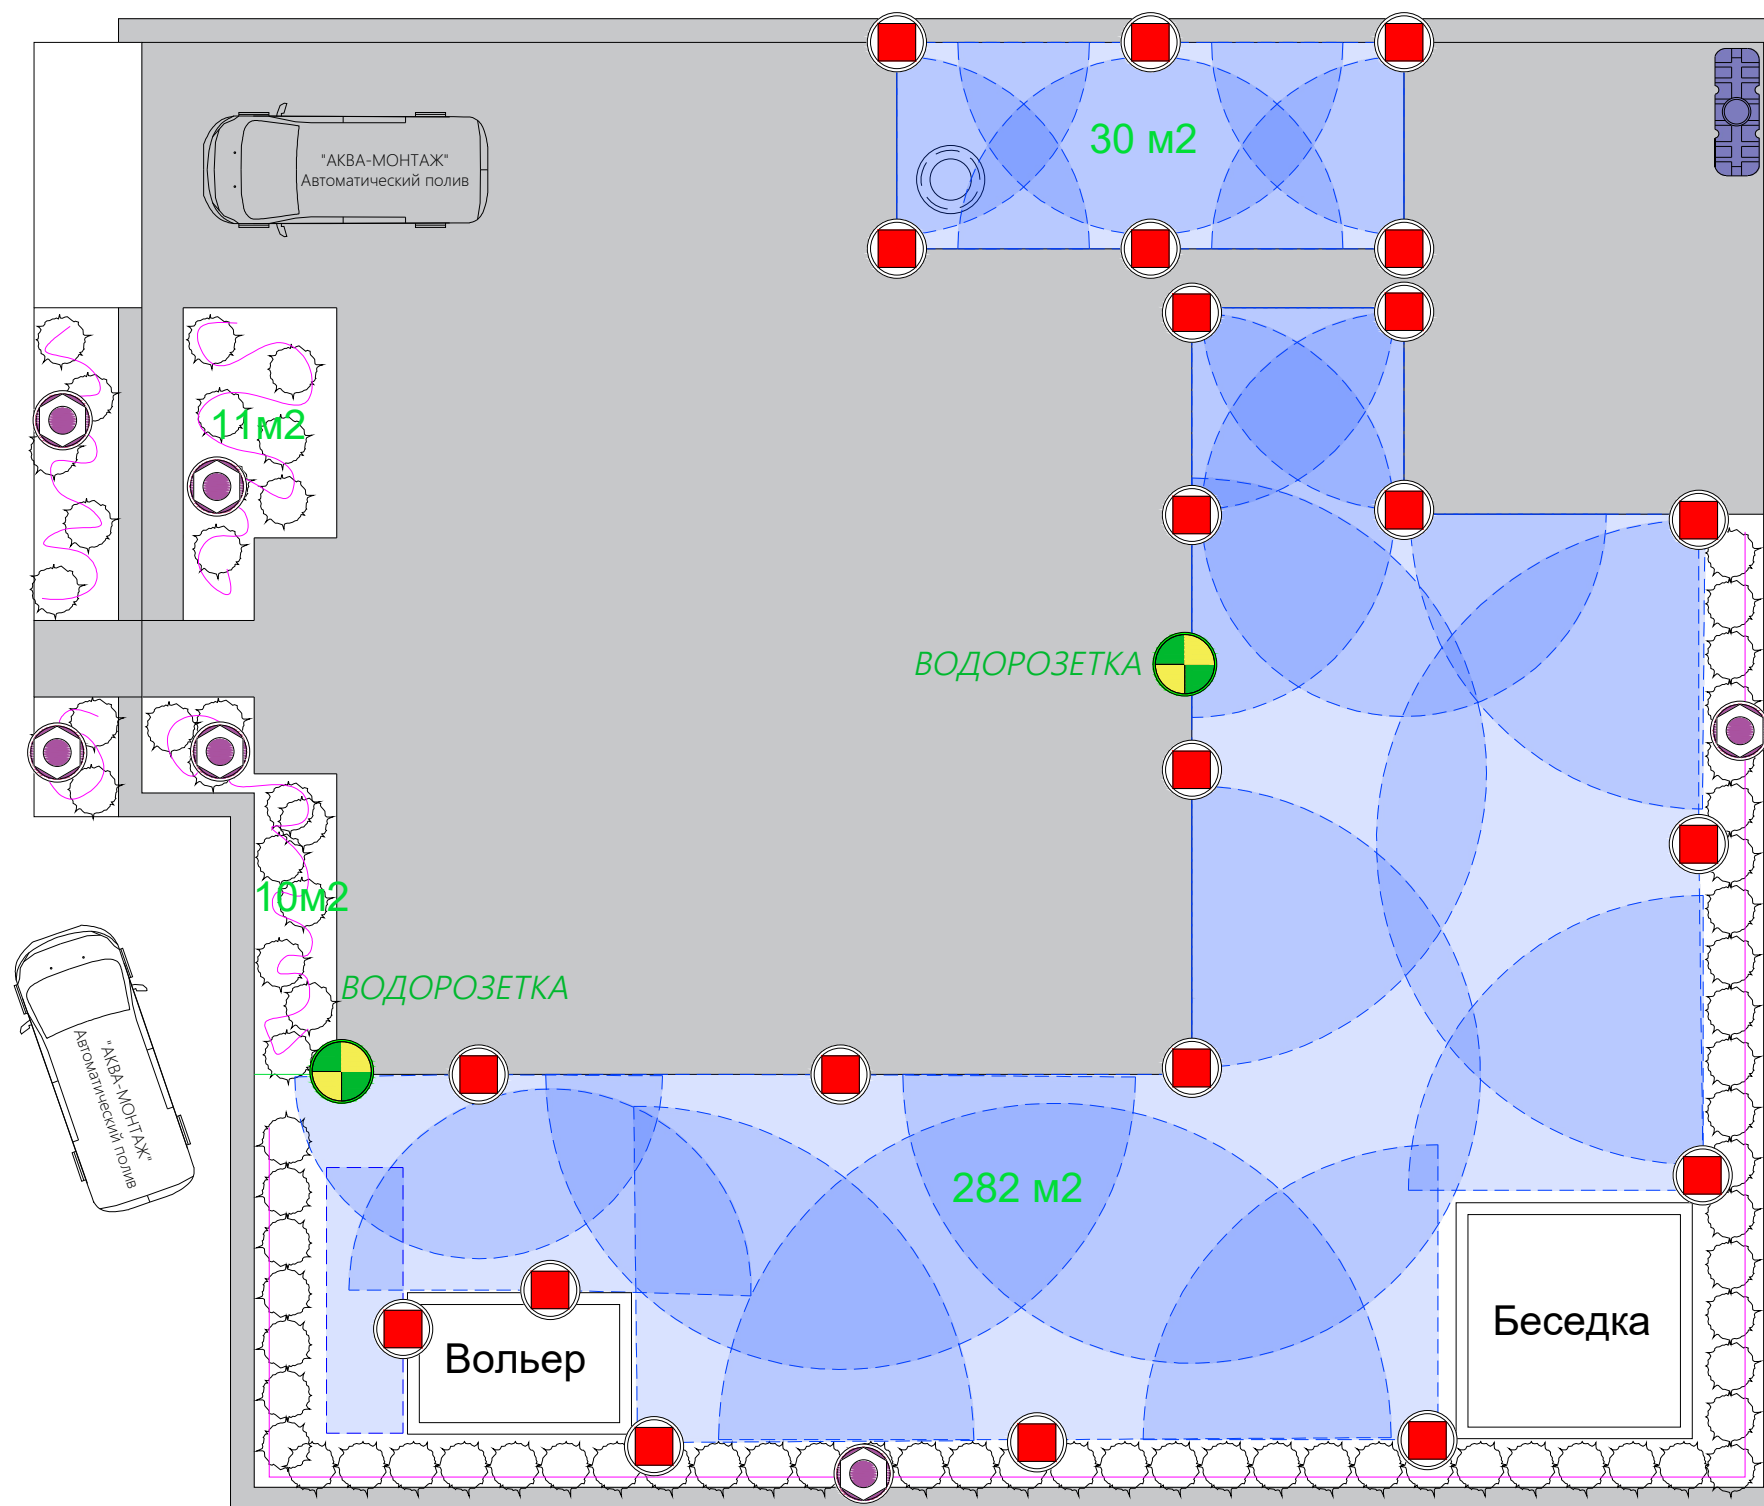
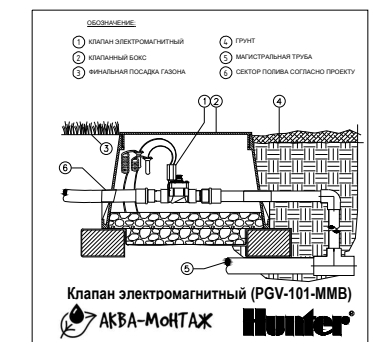


Спецификация материалов:


PROS-04 (выдвижной шток 10см)  
Сопло MP-ротатор HUNTER

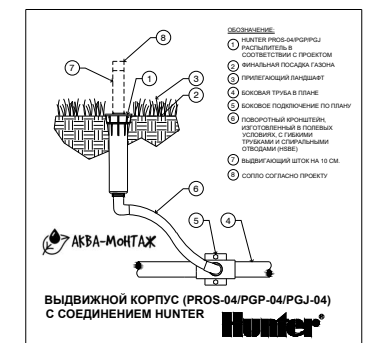


Капельный шланг сочащийся

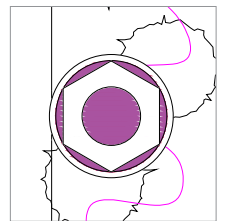

Водяная розетка с металлическим краном  
3/4 в боксе для подключения шланга

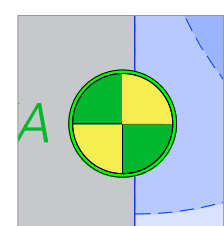

						№ 26032025С			
						Индивидуальный жилой дом Щелково КП "Лосиный Парк 2" ул. Соловьиная 508			
Изм.	Кол. уч.	Лист	№ док.	Подп.	Дата	Сайт: аква-монтаж.ru Мы в Telegram: t.me/avtopolivalka Тел. 8(495) 542 68 33 Тел. 8(967)1617138	Стадия	Лист	Листов
Разраб.	Кузнецов С.Н.						РД	1	1
Проверил	Мироненков А.Н.					План-схема автоматического полива			
Заказчик	Алена								

Инв. № подл.	Подпись и дата	Взам. инв. №	Инв. № дубл.	Подп. и дата