



Спецификация материалов:


PROS-04 (выдвижной шток 10см)  
Сопло MP-ротатор HUNTER

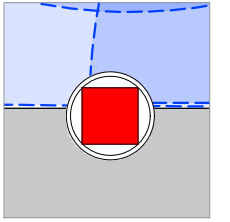




PROS-04 (выдвижной шток 30см)  
Сопло PRO HUNTER

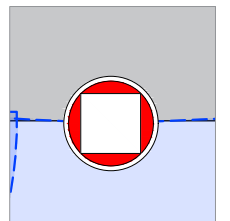


Капельный шланг сочащийся

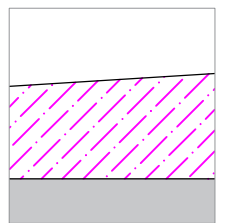

Емкость прямоугольная 2000 литров

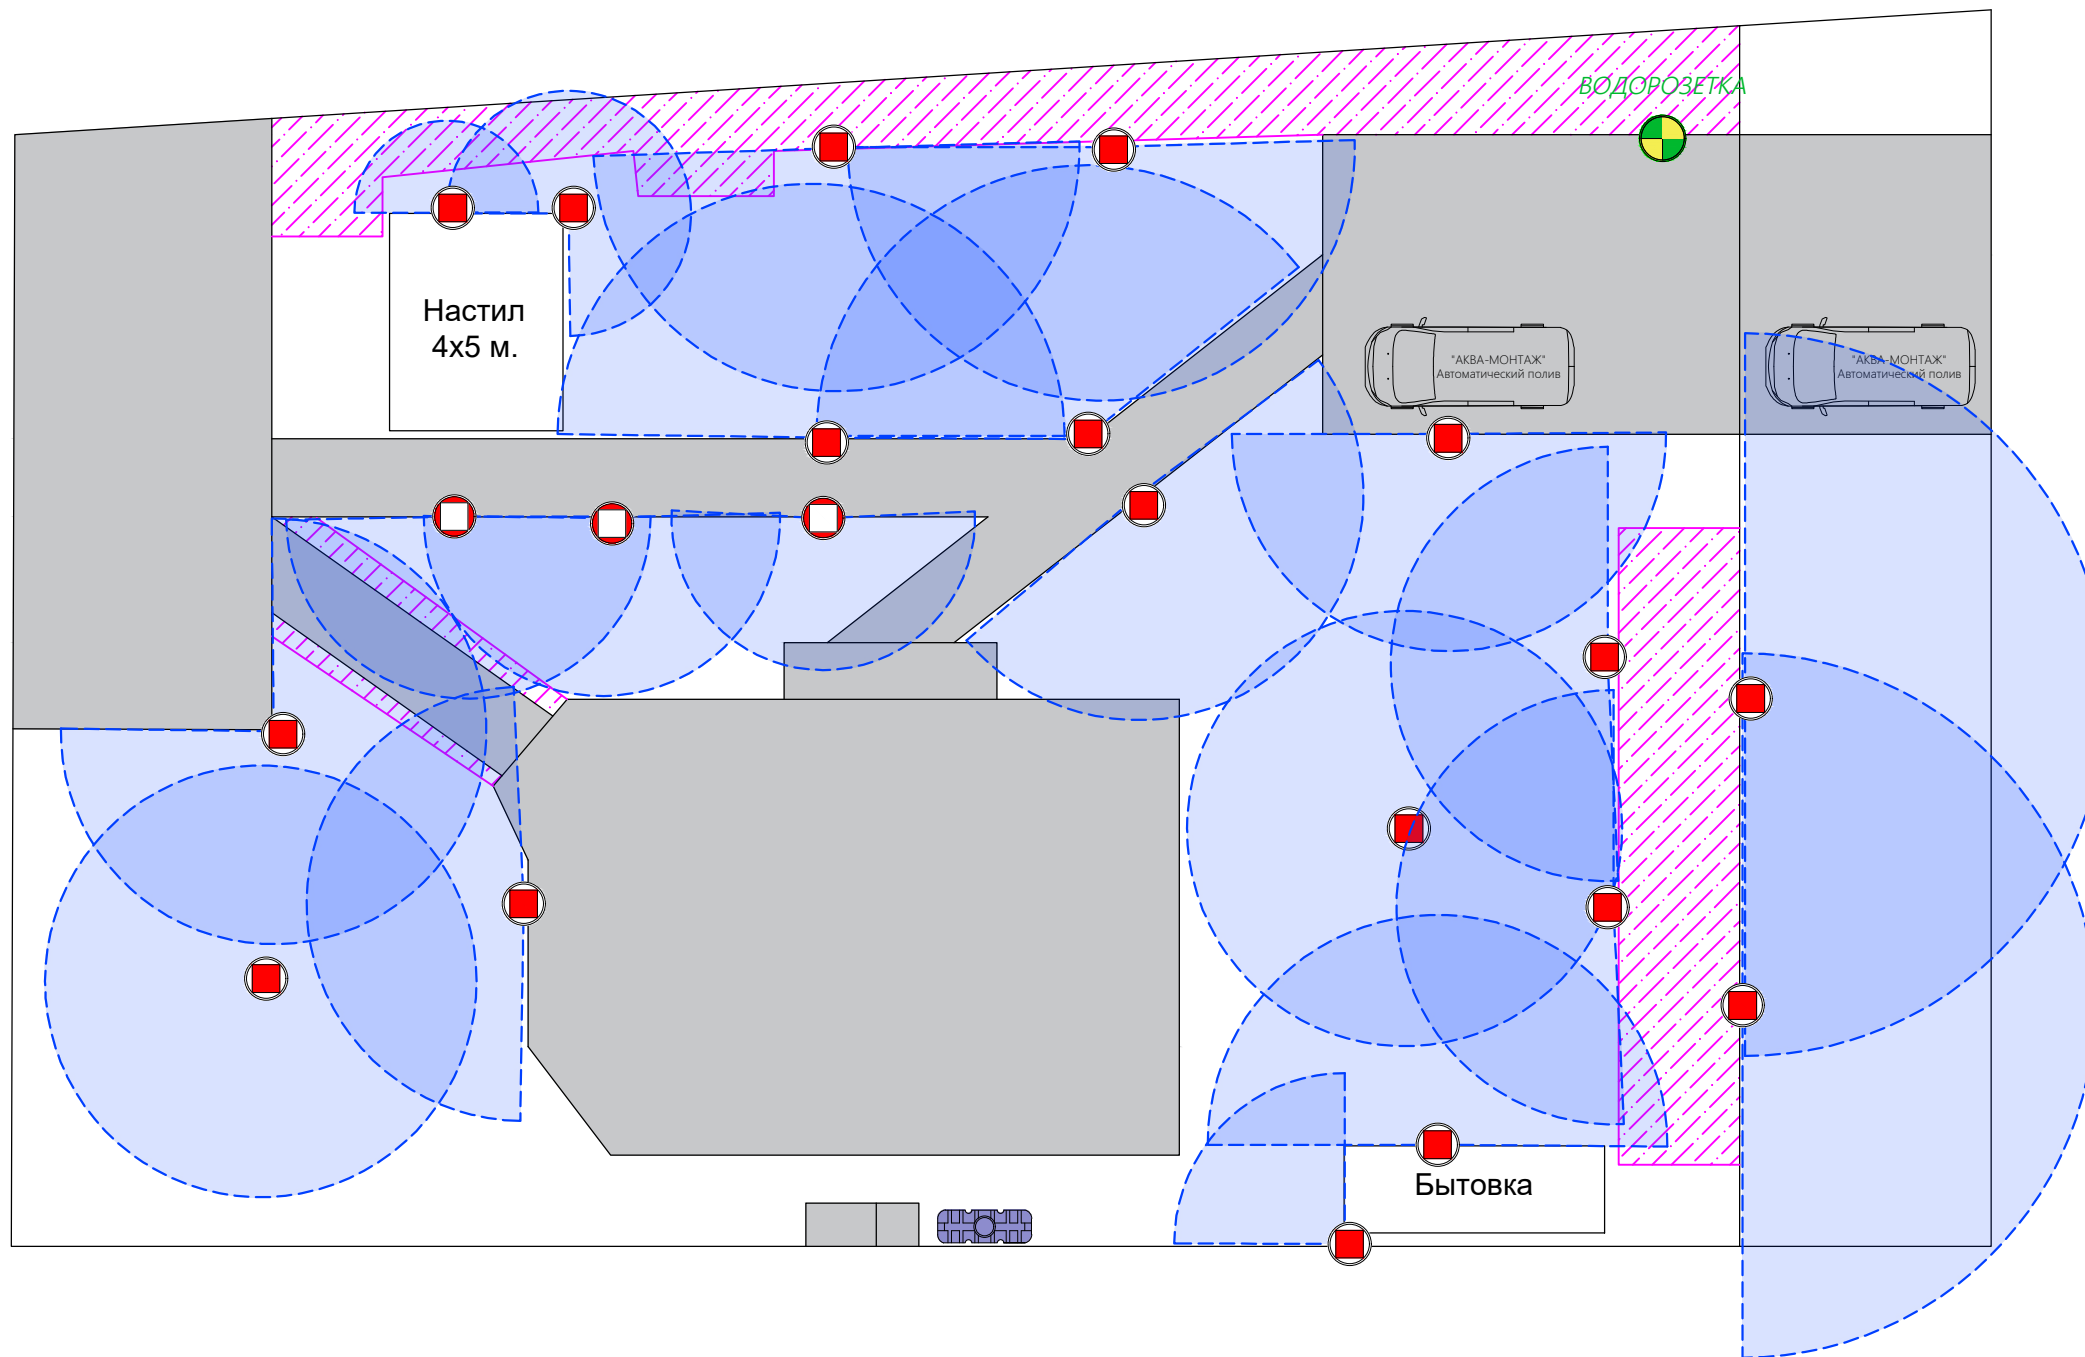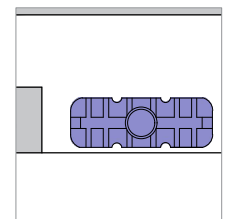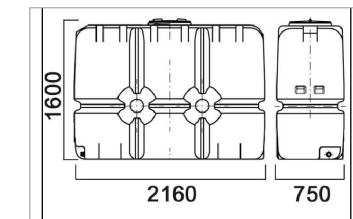

Водяная розетка с металлическим краном  
3/4 в боксе для подключения шланга

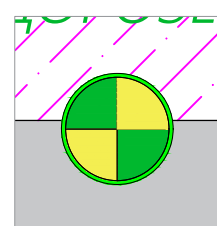

Инв. № подл.	Подпись и дата	Взам. инв. №	Инв. № дубл.	Подп. и дата

№ 05072025С-2					
Индивидуальный жилой дом 1-я Рыбацкая улица, 21/1, КП Александровы пруды					
Изм.	Кол. уч.	Лист	№ док.	Подп.	Дата
Разраб.	Кузнецов С.Н.				
Проверил	Мироненков А.Н.				
Заказчик	Василий				
Сайт: аква-монтаж.ру Мы в Telegram: t.me/avtopolivalka Тел. 8(495) 542 68 33 Тел. 8(967)1617138				Стадия	Лист
План-схема автоматического полива				РД	1
				Листов	1