



Спецификация материалов:



PGP-04 (выдвижной шток 10см)
Насадка в комплекте. HUNTER

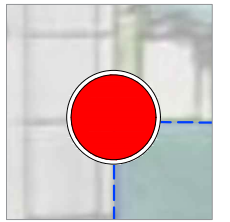


Капельный шланг сочащийся

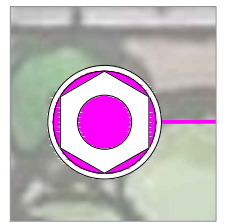

PROS-04 (выдвижной шток 10см)
Сопло PRO HUNTER

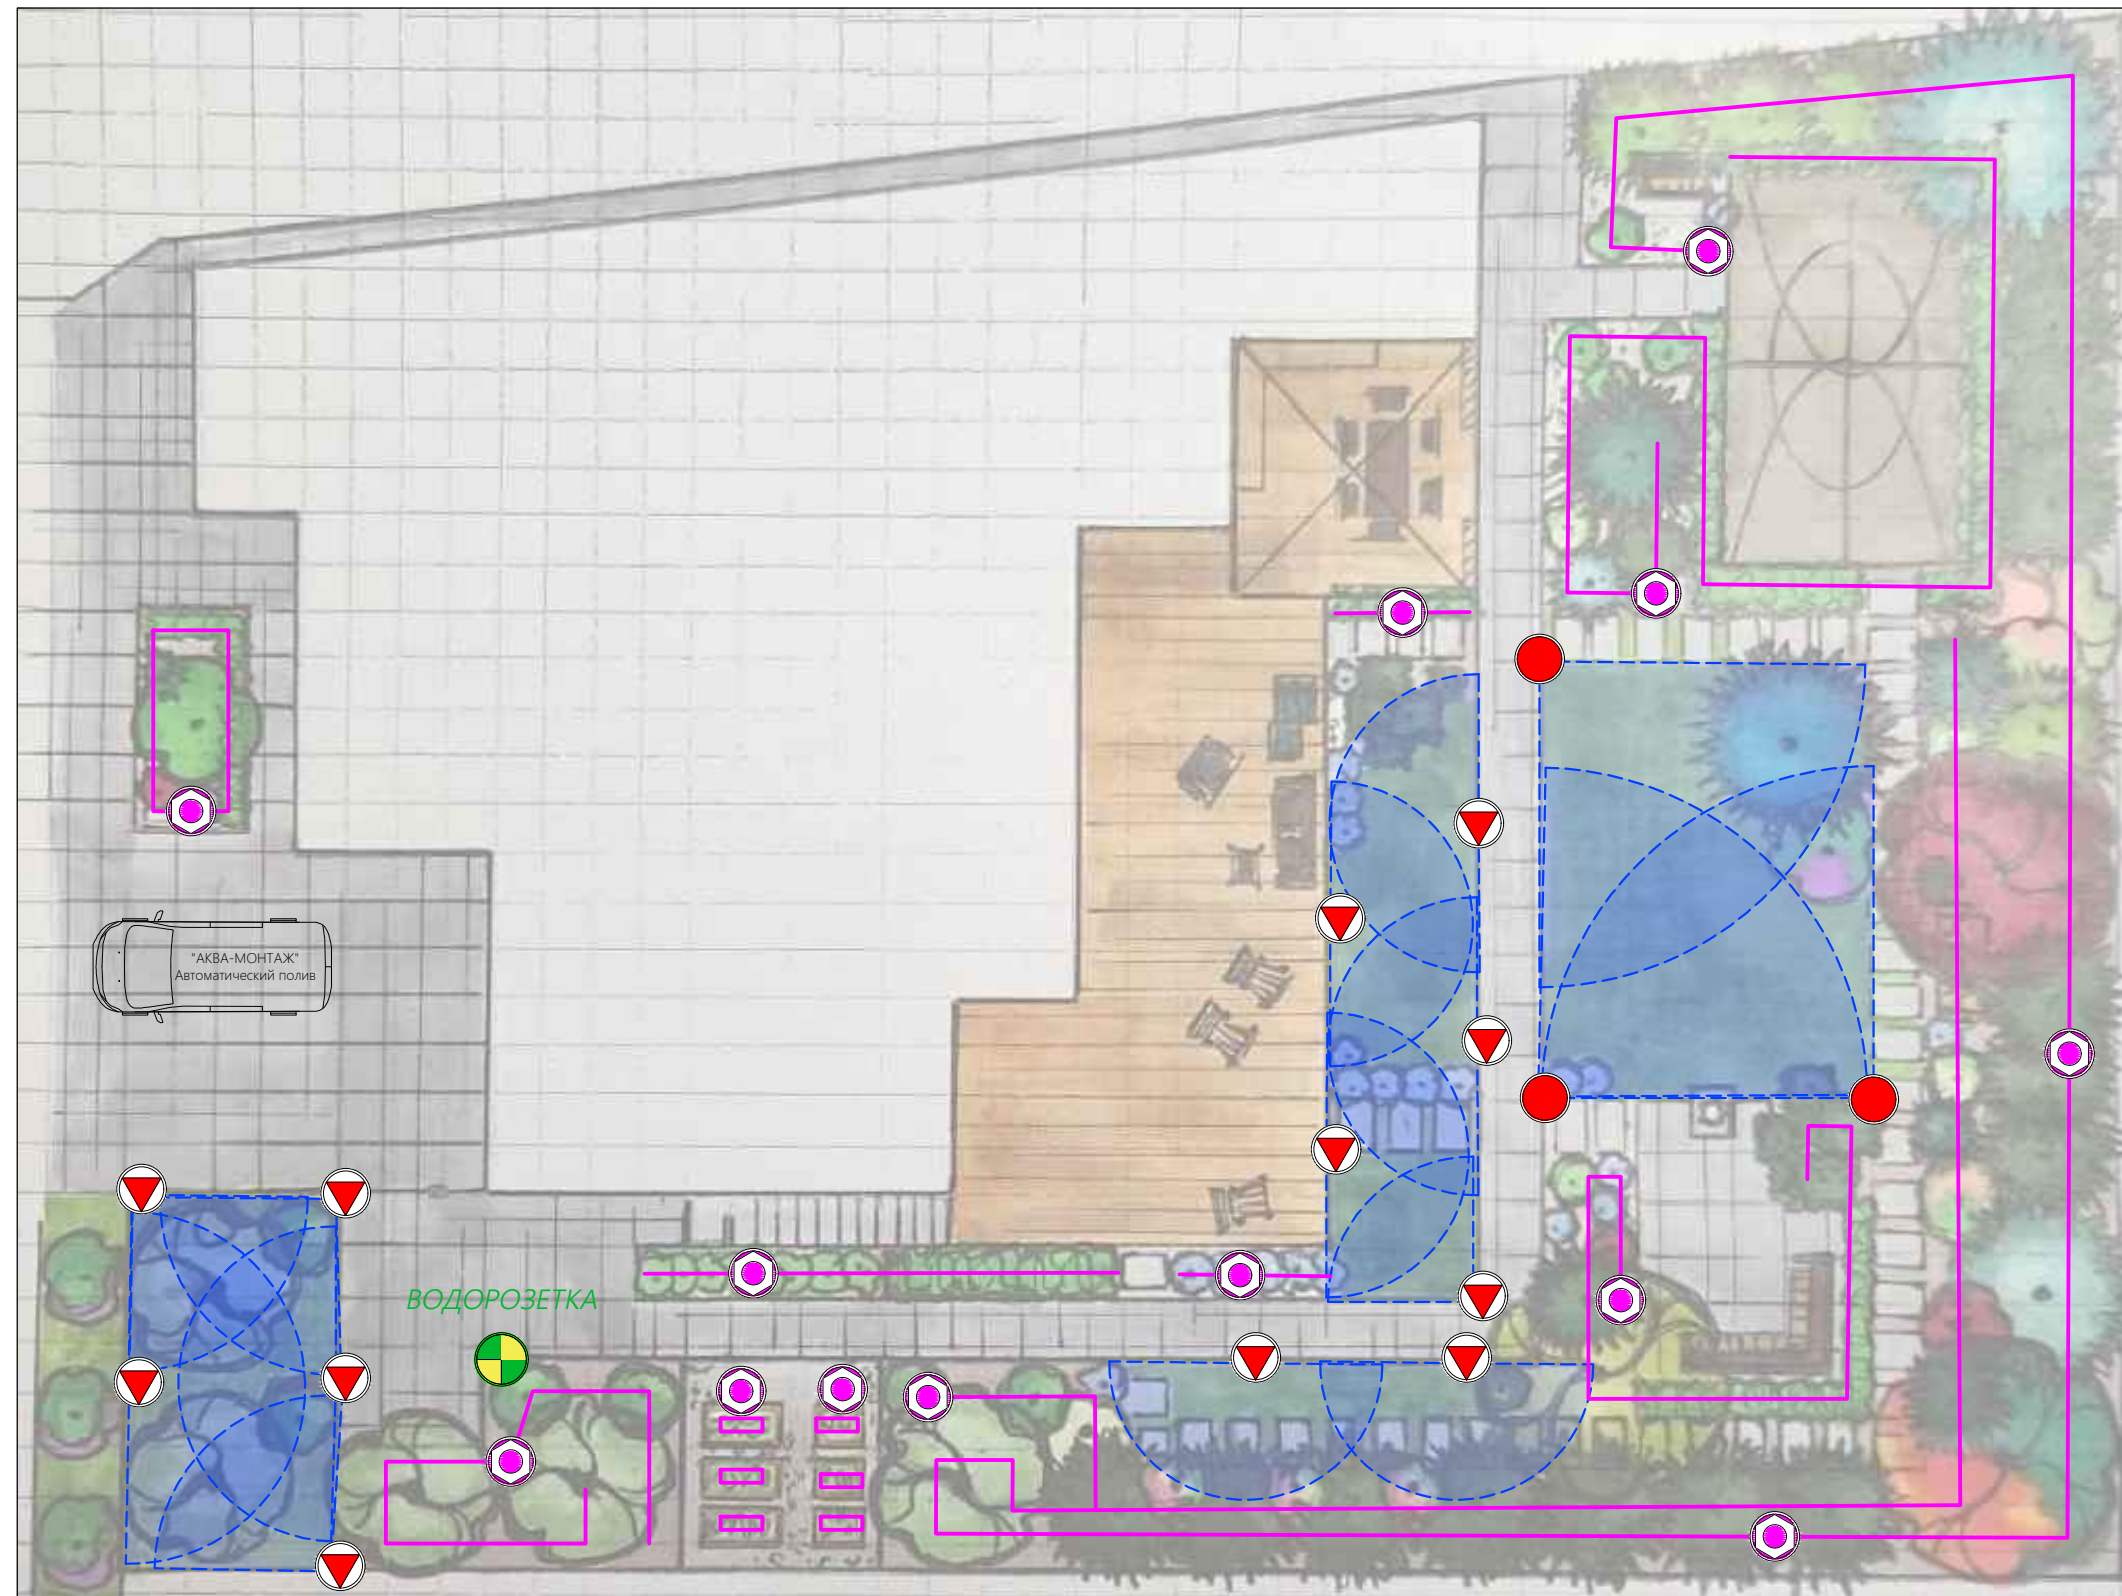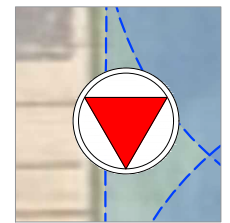

| | |
|----------------|----------------|
| Инв. № подл. | Подпись и дата |
| Взам. инв. № | Инв. № дубл. |
| Подпись и дата | Подп. и дата |

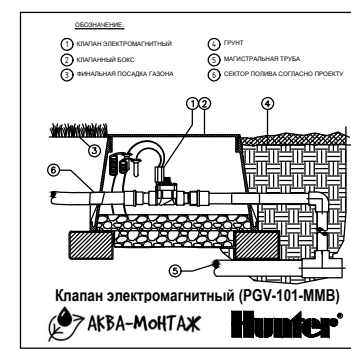

| | | | | | | | | | |
|----------|----------|------|--------|-------|------|---|--------|------|--------|
| | | | | | | № 29042025С | | | |
| | | | | | | Индивидуальный жилой дом Ривьера Парус уч. 36 | | | |
| Изм. | Кол. уч. | Лист | № док. | Подп. | Дата | Сайт: аква-монтаж.ру Мы в Telegram: t.me/avtopolivalka Тел. 8(495) 542 68 33 Тел. 8(967)1617138 | Стадия | Лист | Листов |
| Разраб. | | | | | | | РД | 1 | 1 |
| Проверил | | | | | | План-схема автоматического полива | | | |
| Заказчик | Елена | | | | | | | | |

Копировал

Формат А3